


Plan de plomberie et gaz, avec détails techniques

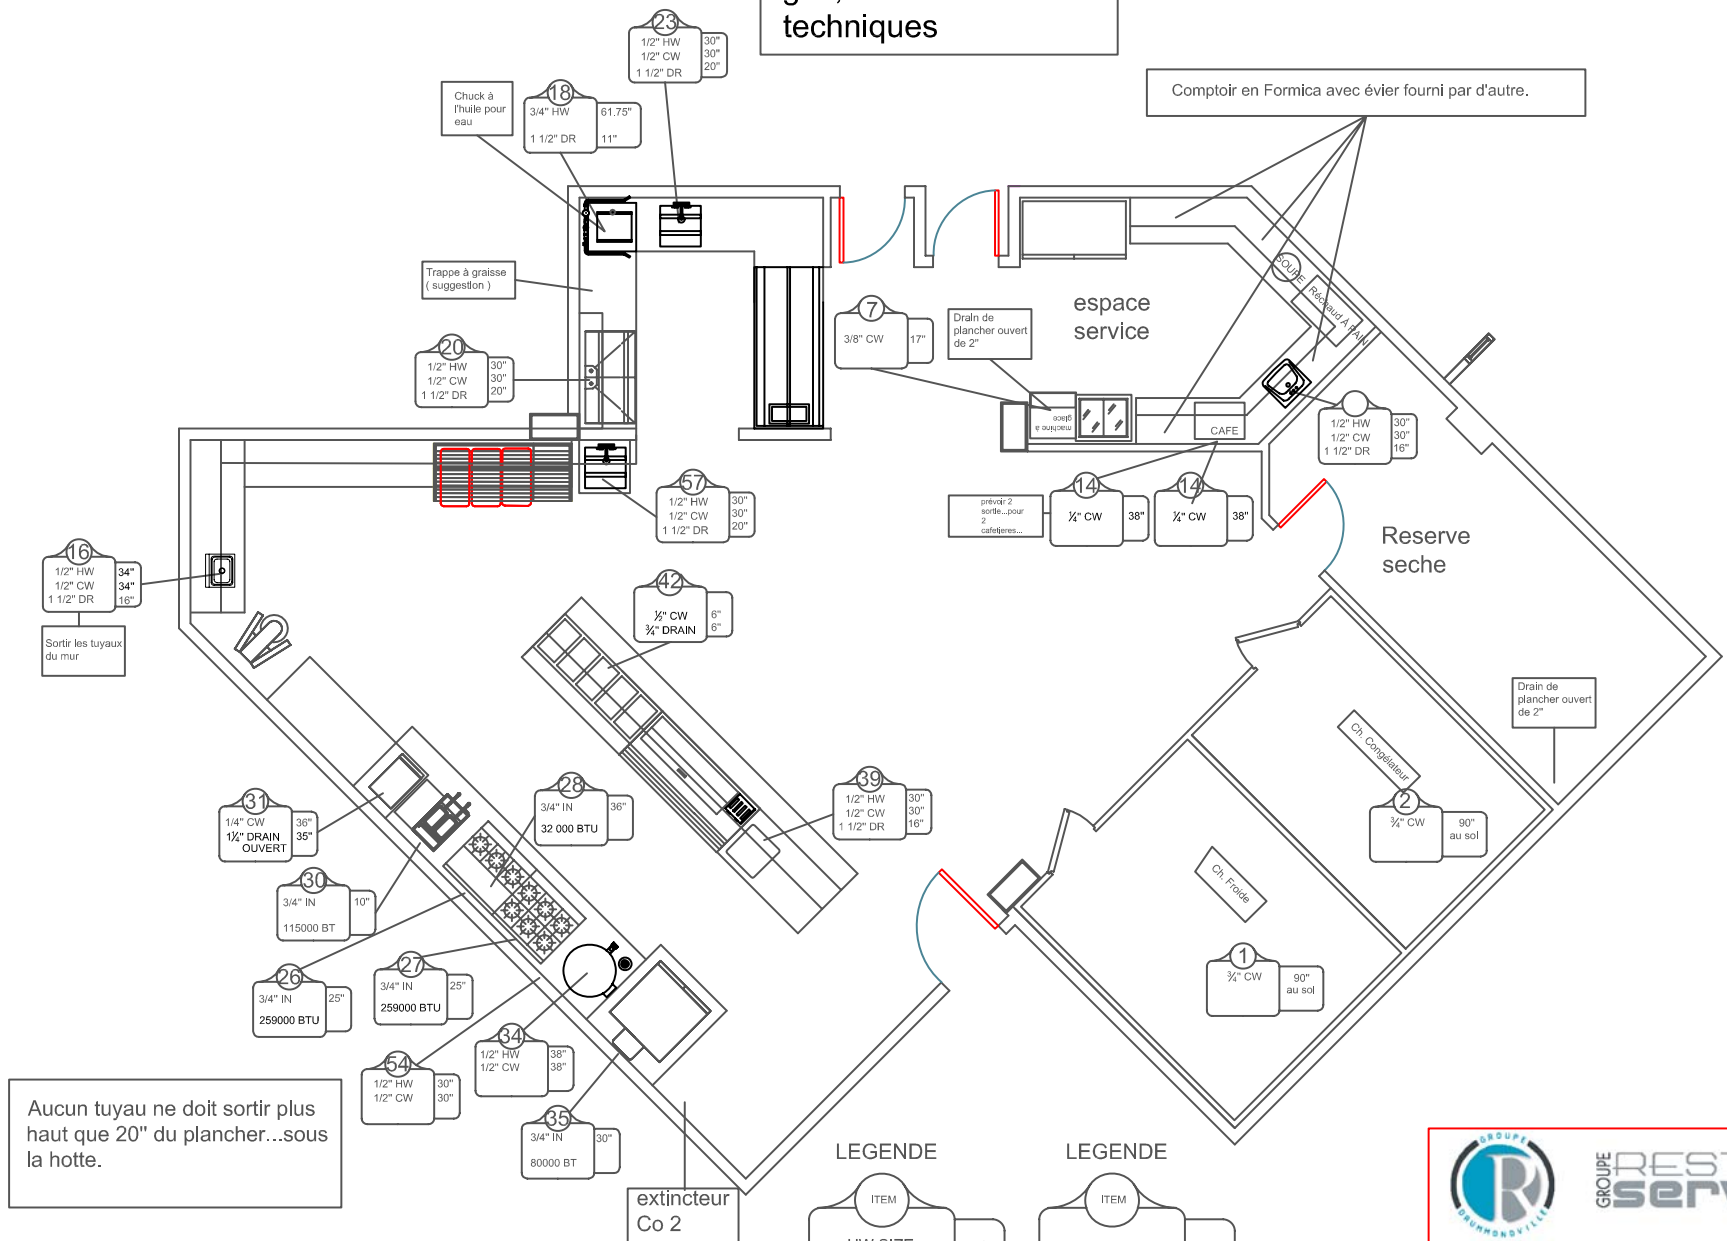

Aucun tuyau ne doit sortir plus haut que 20" du plancher...sous la hotte.

LEGENDE

ITEM	HW SIZE	HEIGHT
	CW SIZE	HEIGHT
	DRAIN SIZE	HEIGHT

LEGENDE

ITEM	GAZ SIZE	HEIGHT
	BTU	

GRUPE RESTAU service
 ÉQUIPEMENT DE RESTAURANT
 Sylvain Laroche

436, rue St-Pierre
 Drummondville, Qc
 J2C 3W1
 www.grouperestau-service.com

Tél. : (800) 268-6255
 Cel. : (819) 692-4300
 Fax : (819) 693-8400
 slaroche@grouperestau-service.com