


Plan plomberie et gaz  
avec mesures très  
précises

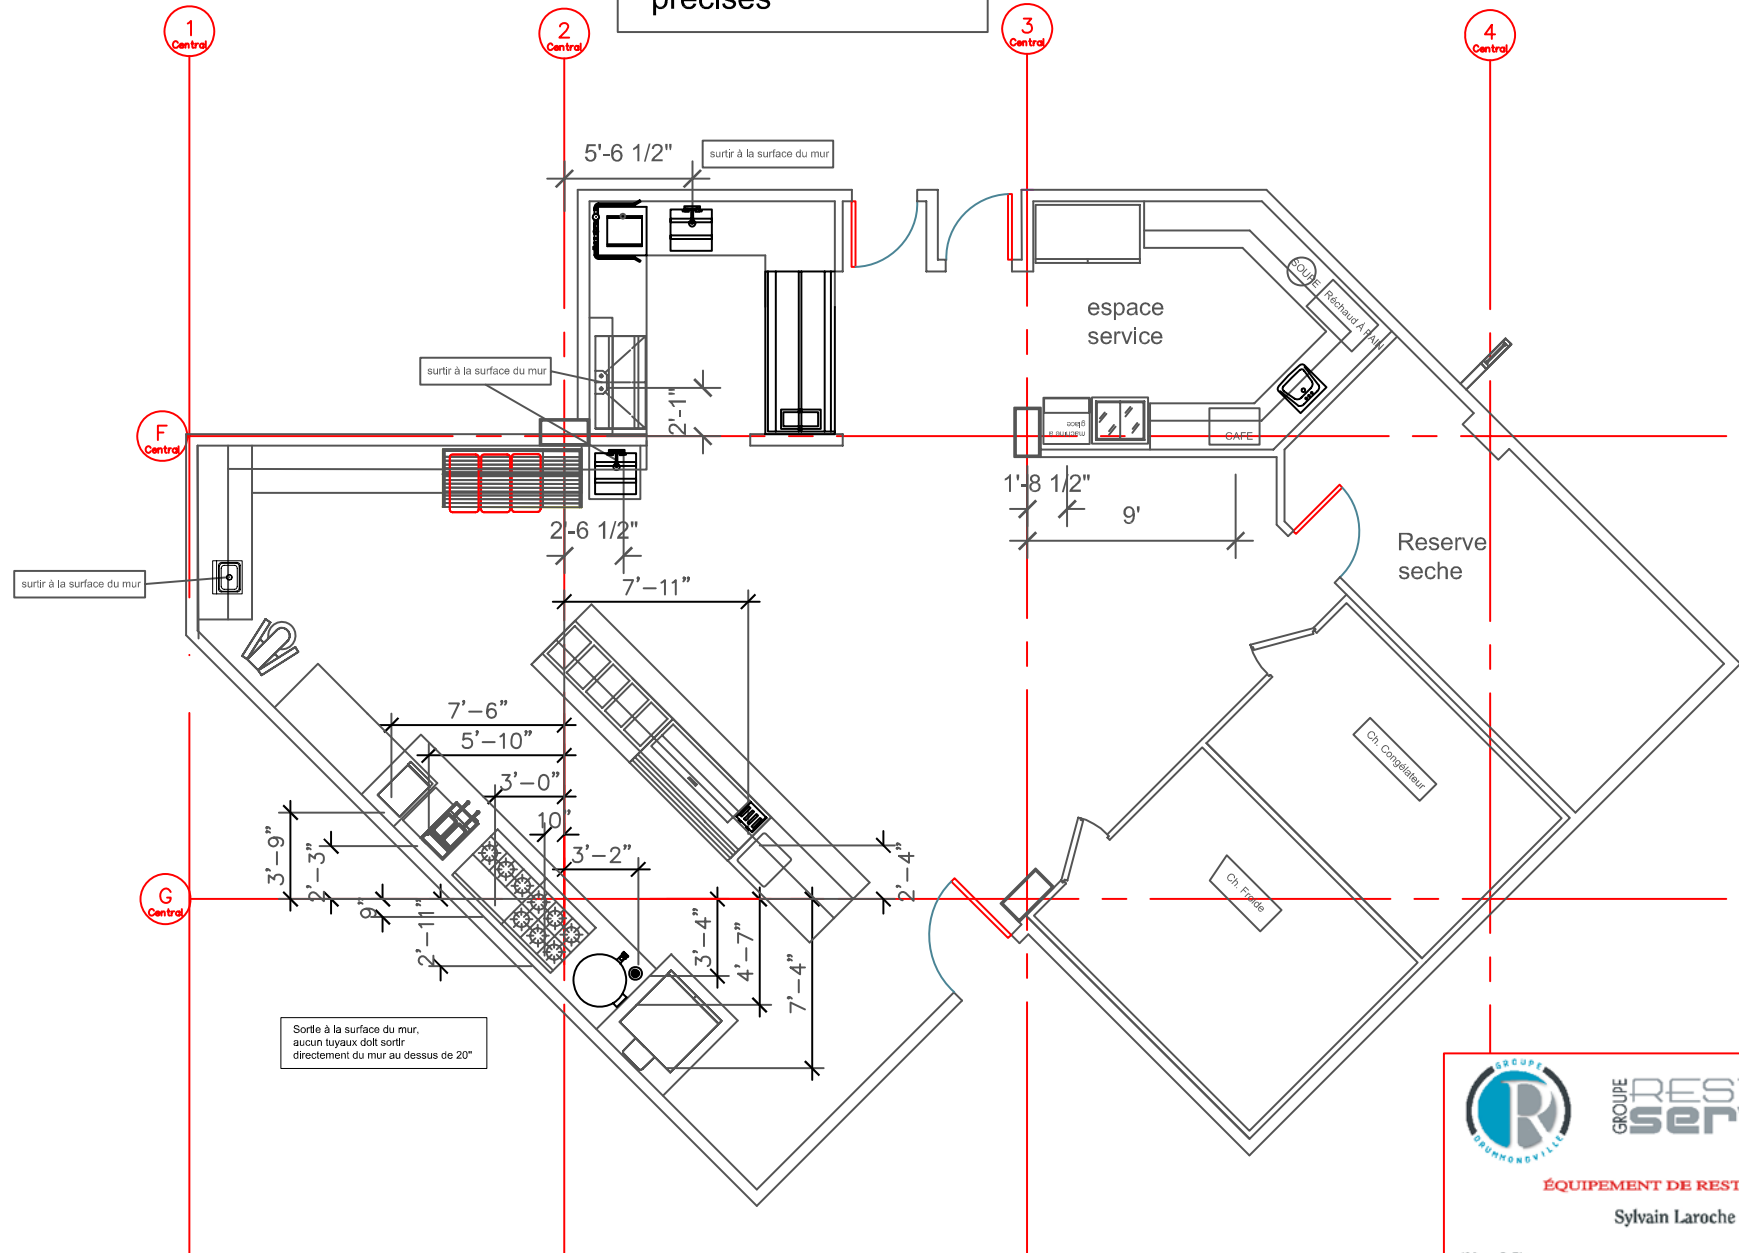


**GROUPE RESTAU service**  
 ÉQUIPEMENT DE RESTAURANT  
 Sylvain Laroche

436, rue St-Pierre  
 Drummondville, Qc  
 J2C 3W1  
[www.grouperestau-service.com](http://www.grouperestau-service.com)

Tél. : (800) 268-6255  
 Cel. : (819) 692-4200  
 Fax : (819) 693-8400  
[slaroche@grouperestau-service.com](mailto:slaroche@grouperestau-service.com)

