

Plan de fond de clouage

Hauteur à partir de 35" du sol, jusqu'à 90" de haut


Voir avec entrepreneur pour le fond de clouage nécessaire dans l'espace de service

Hauteur à partir de 35" du sol, jusqu'à 90" de haut

Hauteur à partir de 48" du sol, jusqu'à 90" de haut

Hauteur à partir de 20" du sol, jusqu'à 74" de haut

Hauteur à partir de 48" du sol, jusqu'à 90" de haut

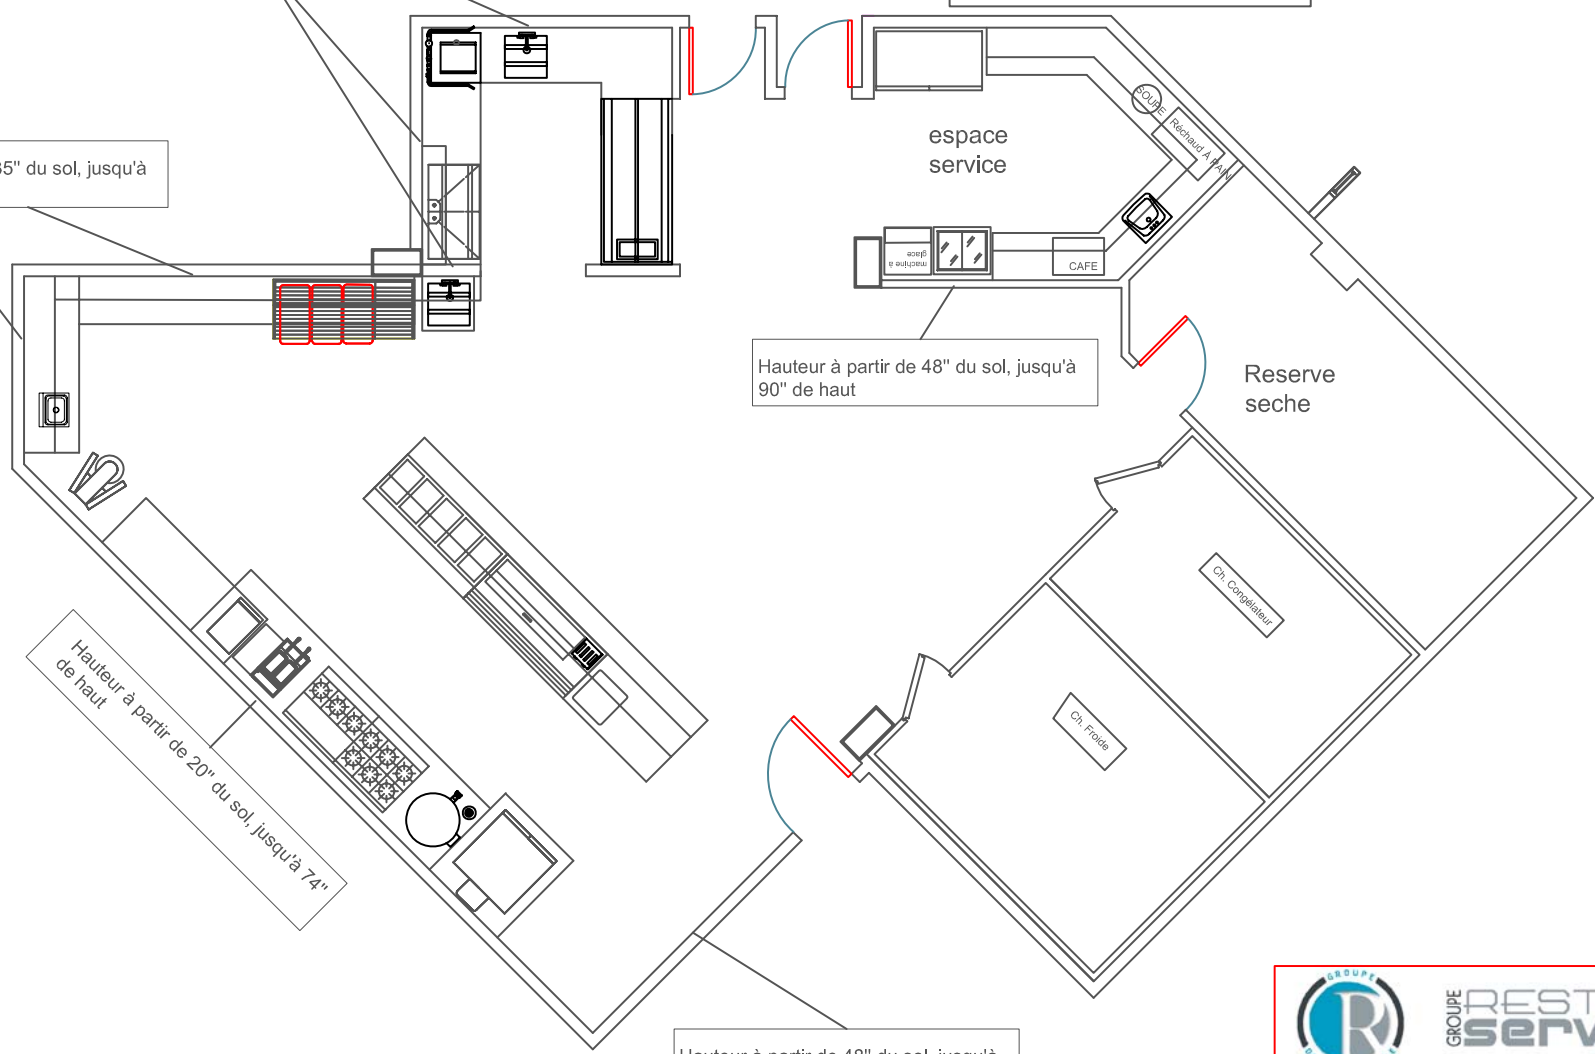

GROUPE RESTAU service

ÉQUIPEMENT DE RESTAURANT

Sylvain Laroche



436, rue St-Pierre
Drummondville, Qc
J2C 3W1

www.grouperestau-service.com

Tél. : (800) 268-6255
Cel. : (819) 692-4200
Fax : (819) 693-8400

slaroche@grouperestau-service.com