Plan de plomberie et gaz avec certains détails supplémentaires

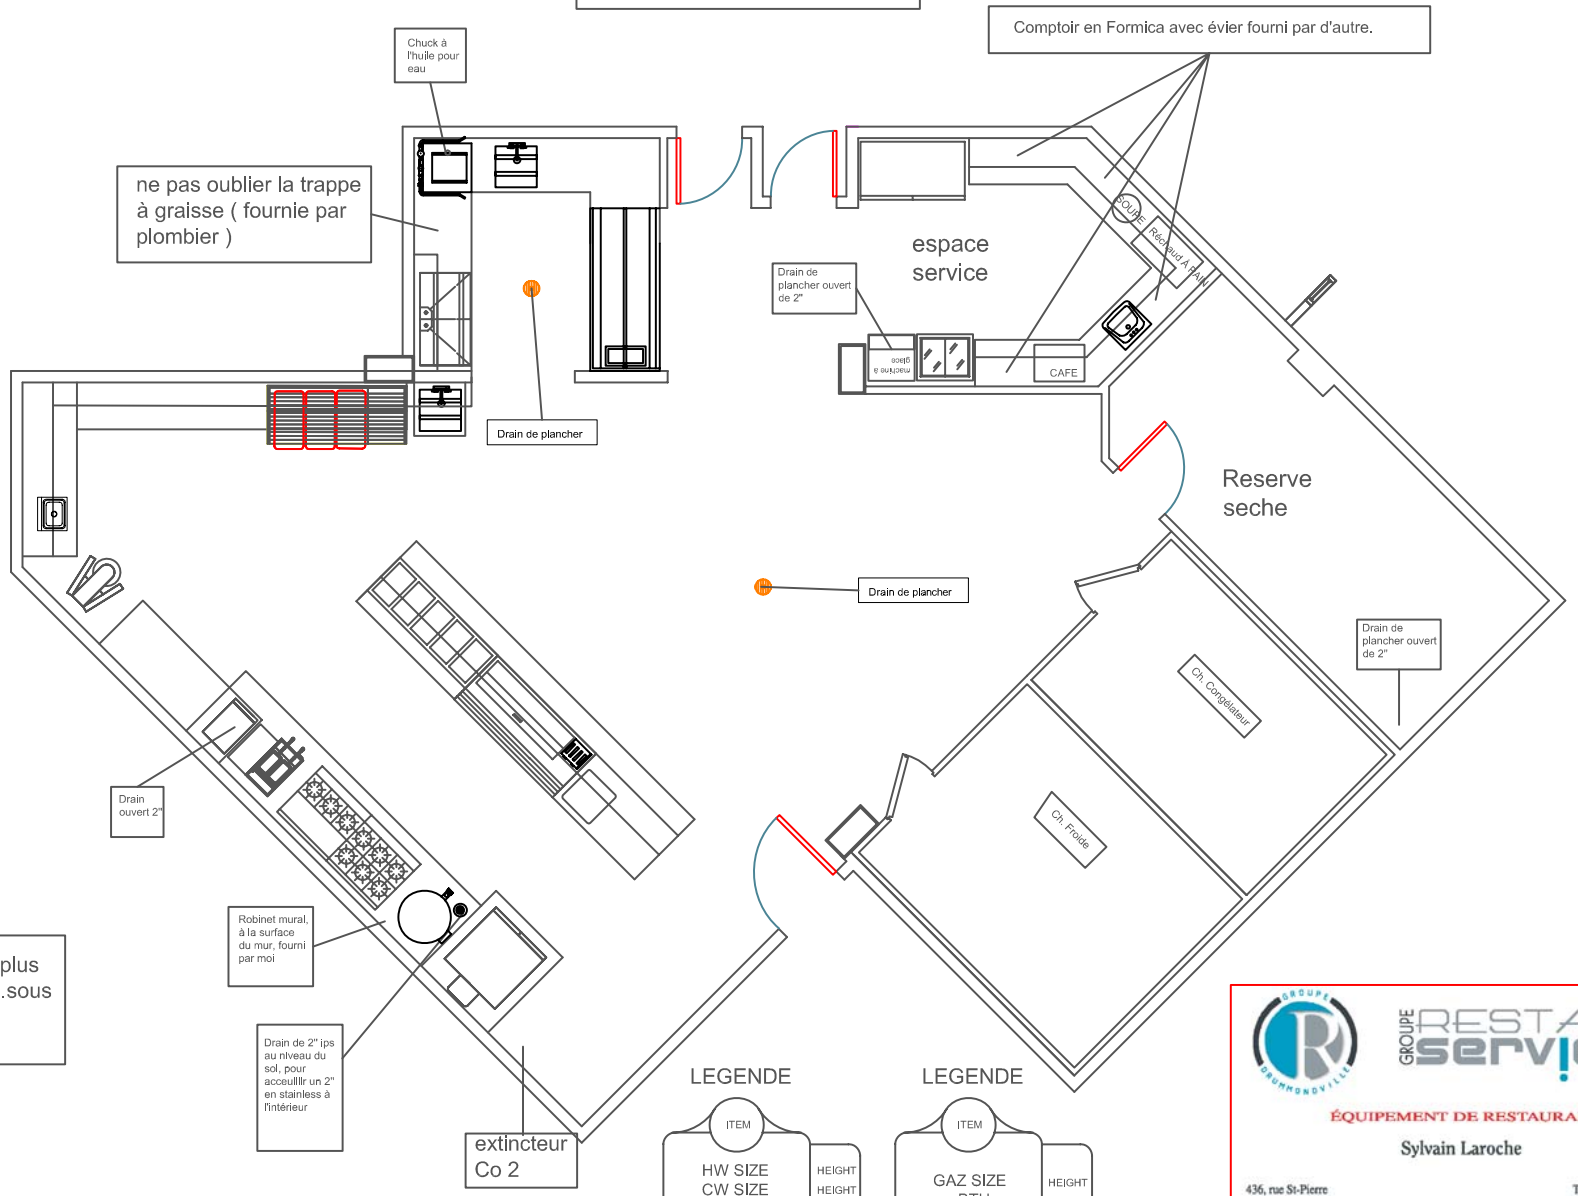

GROUPE RESTAU service
ÉQUIPEMENT DE RESTAURANT
Sylvain Laroche
436, rue St-Pierre
Drummondville, Qc
J2C 3W1
www.grouperestau-service.com
Tél. : (800) 268-6255
Cel. : (819) 692-4200
Fax : (819) 693-8400
slaroche@grouperestau-service.com